

PLAN LOCAL D'URBANISME

Plan de zonage - Bourg
1/1 000 ème - 1 cm = 10 m

APPROBATION

Vu pour être annexé à la délibération
du Conseil Municipal en date du :
23 Février 2016
Le Maire


VERDI
99, rue de Vaugirard
75006 PARIS

- Limite de zone
- ★ Bâti remarquable à protéger
- - - Cheminement piéton ou cycliste à préserver ou à créer
- ⊠ Emplacement Réserve
- ★ Bâtiment agricole disposant d'un intérêt patrimonial dans lequel est autorisé le changement de destination (activité hôtelière)
- ⊠ Parcelle ou bâtiment exposé à un risque d'effondrement de sol lié à des cavités souterraines

- Trame verte
- ⊠ Espace Boisé Classé
 - ⊠ Espace Paysager à Prolonger ou à recréer
 - ⊠ Plantations d'alignement
 - Arbre isolé à préserver

- Trame bleue
- Marnes et Canal de l'Ourocq

- Plan de prévention des risques d'inondation
- Zone rouge
 - Zone marron
 - Zone jaune foncé
 - Zone jaune clair

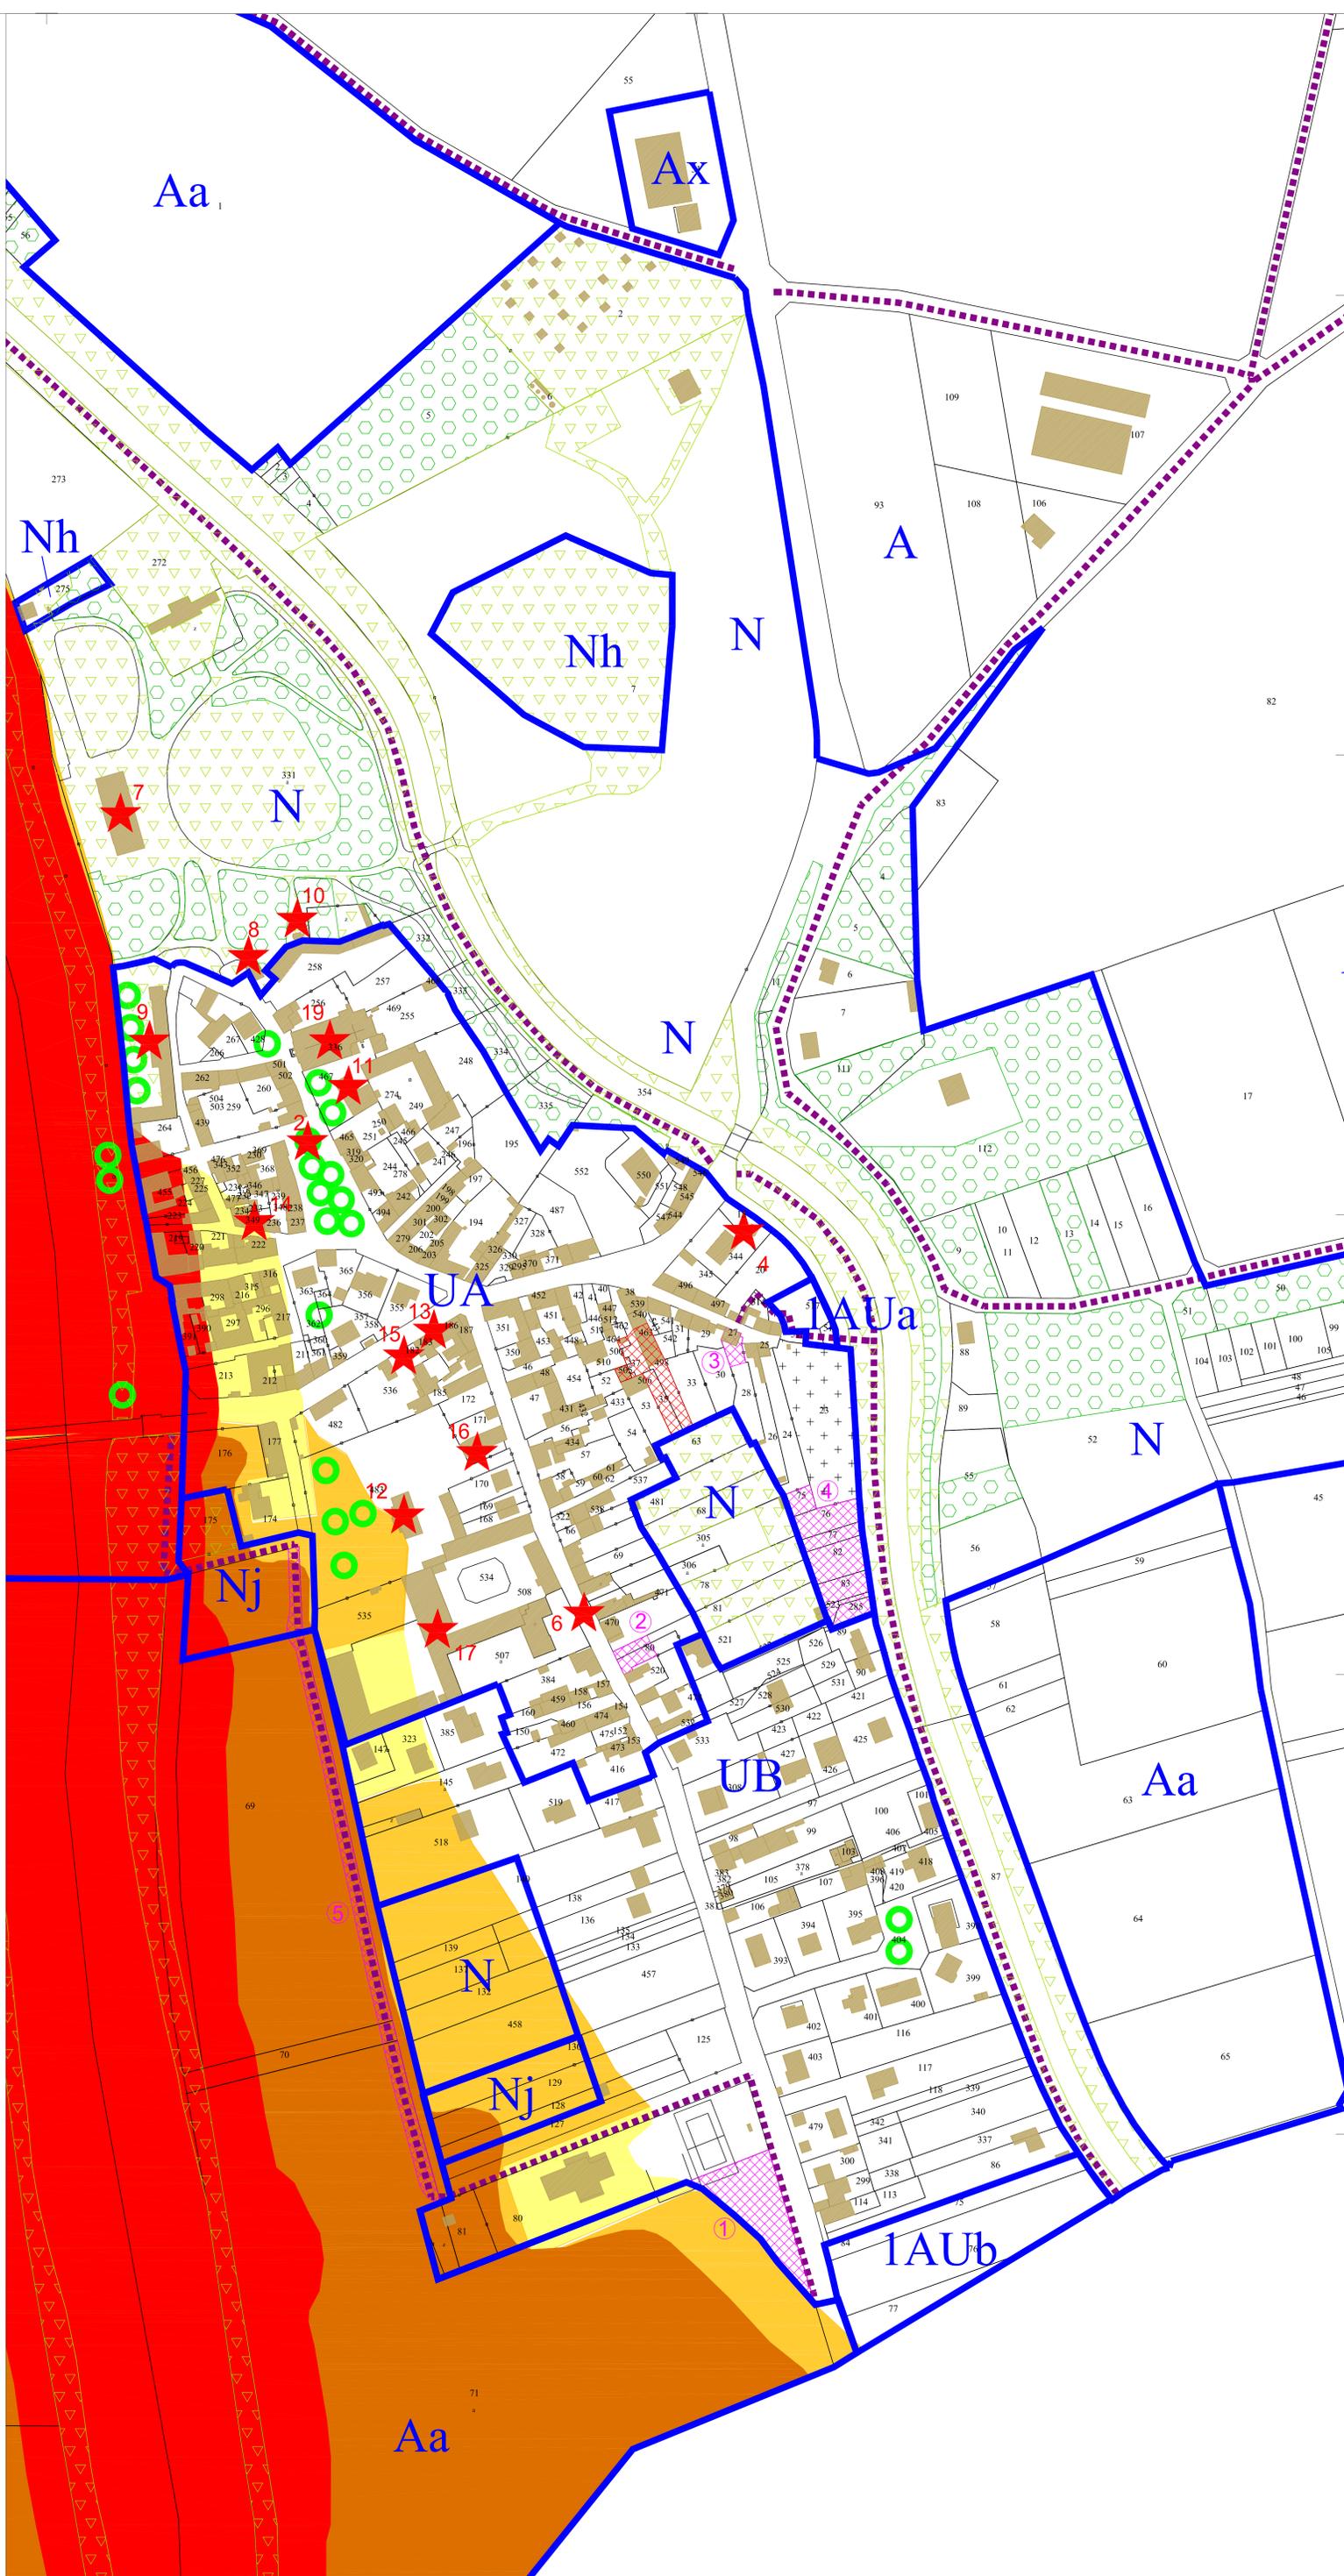

PLAN LOCAL D'URBANISME

Plan de Zonage - Commune
1/5 000 ème - 1 cm = 50 m

APPROBATION

Vu pour être annexé à la délibération
du Conseil Municipal en date du :
23 Février 2016
Le Maire

VERDI
99, rue de Vaugirard
75006 PARIS

- Limite de zone
- ★ Bâti remarquable à protéger
- - - Cheminement piéton ou cycliste à préserver ou à créer
- ⊠ (Emplacement Réserve)
- ★ Bâtiment agricole disposant d'un intérêt patrimonial dans lequel est autorisé le changement de destination (activité hôtelière)
- ⊠ Parcelle ou bâtiment exposé à un risque d'effondrement de sol lié à des cavités souterraines

Trame verte

- ▭ Espace Boisé Classé
- ▭ Espace Paysager à Protéger ou à recréer
- Plantations d'alignement
- Arbre isolé à préserver

Trame bleue

- ▭ Marne et Canal de l'Ourcq

Plan de prévention des risques d'inondation

- Zone rouge
- Zone marron
- Zone jaune foncé
- Zone jaune clair

