


Projet d'établissement d'une conduite en fonte de 0^m 60^c
 entre la Marne et le Canal de l'Ourcq, à l'Amont du Moulin de Trilbardou.

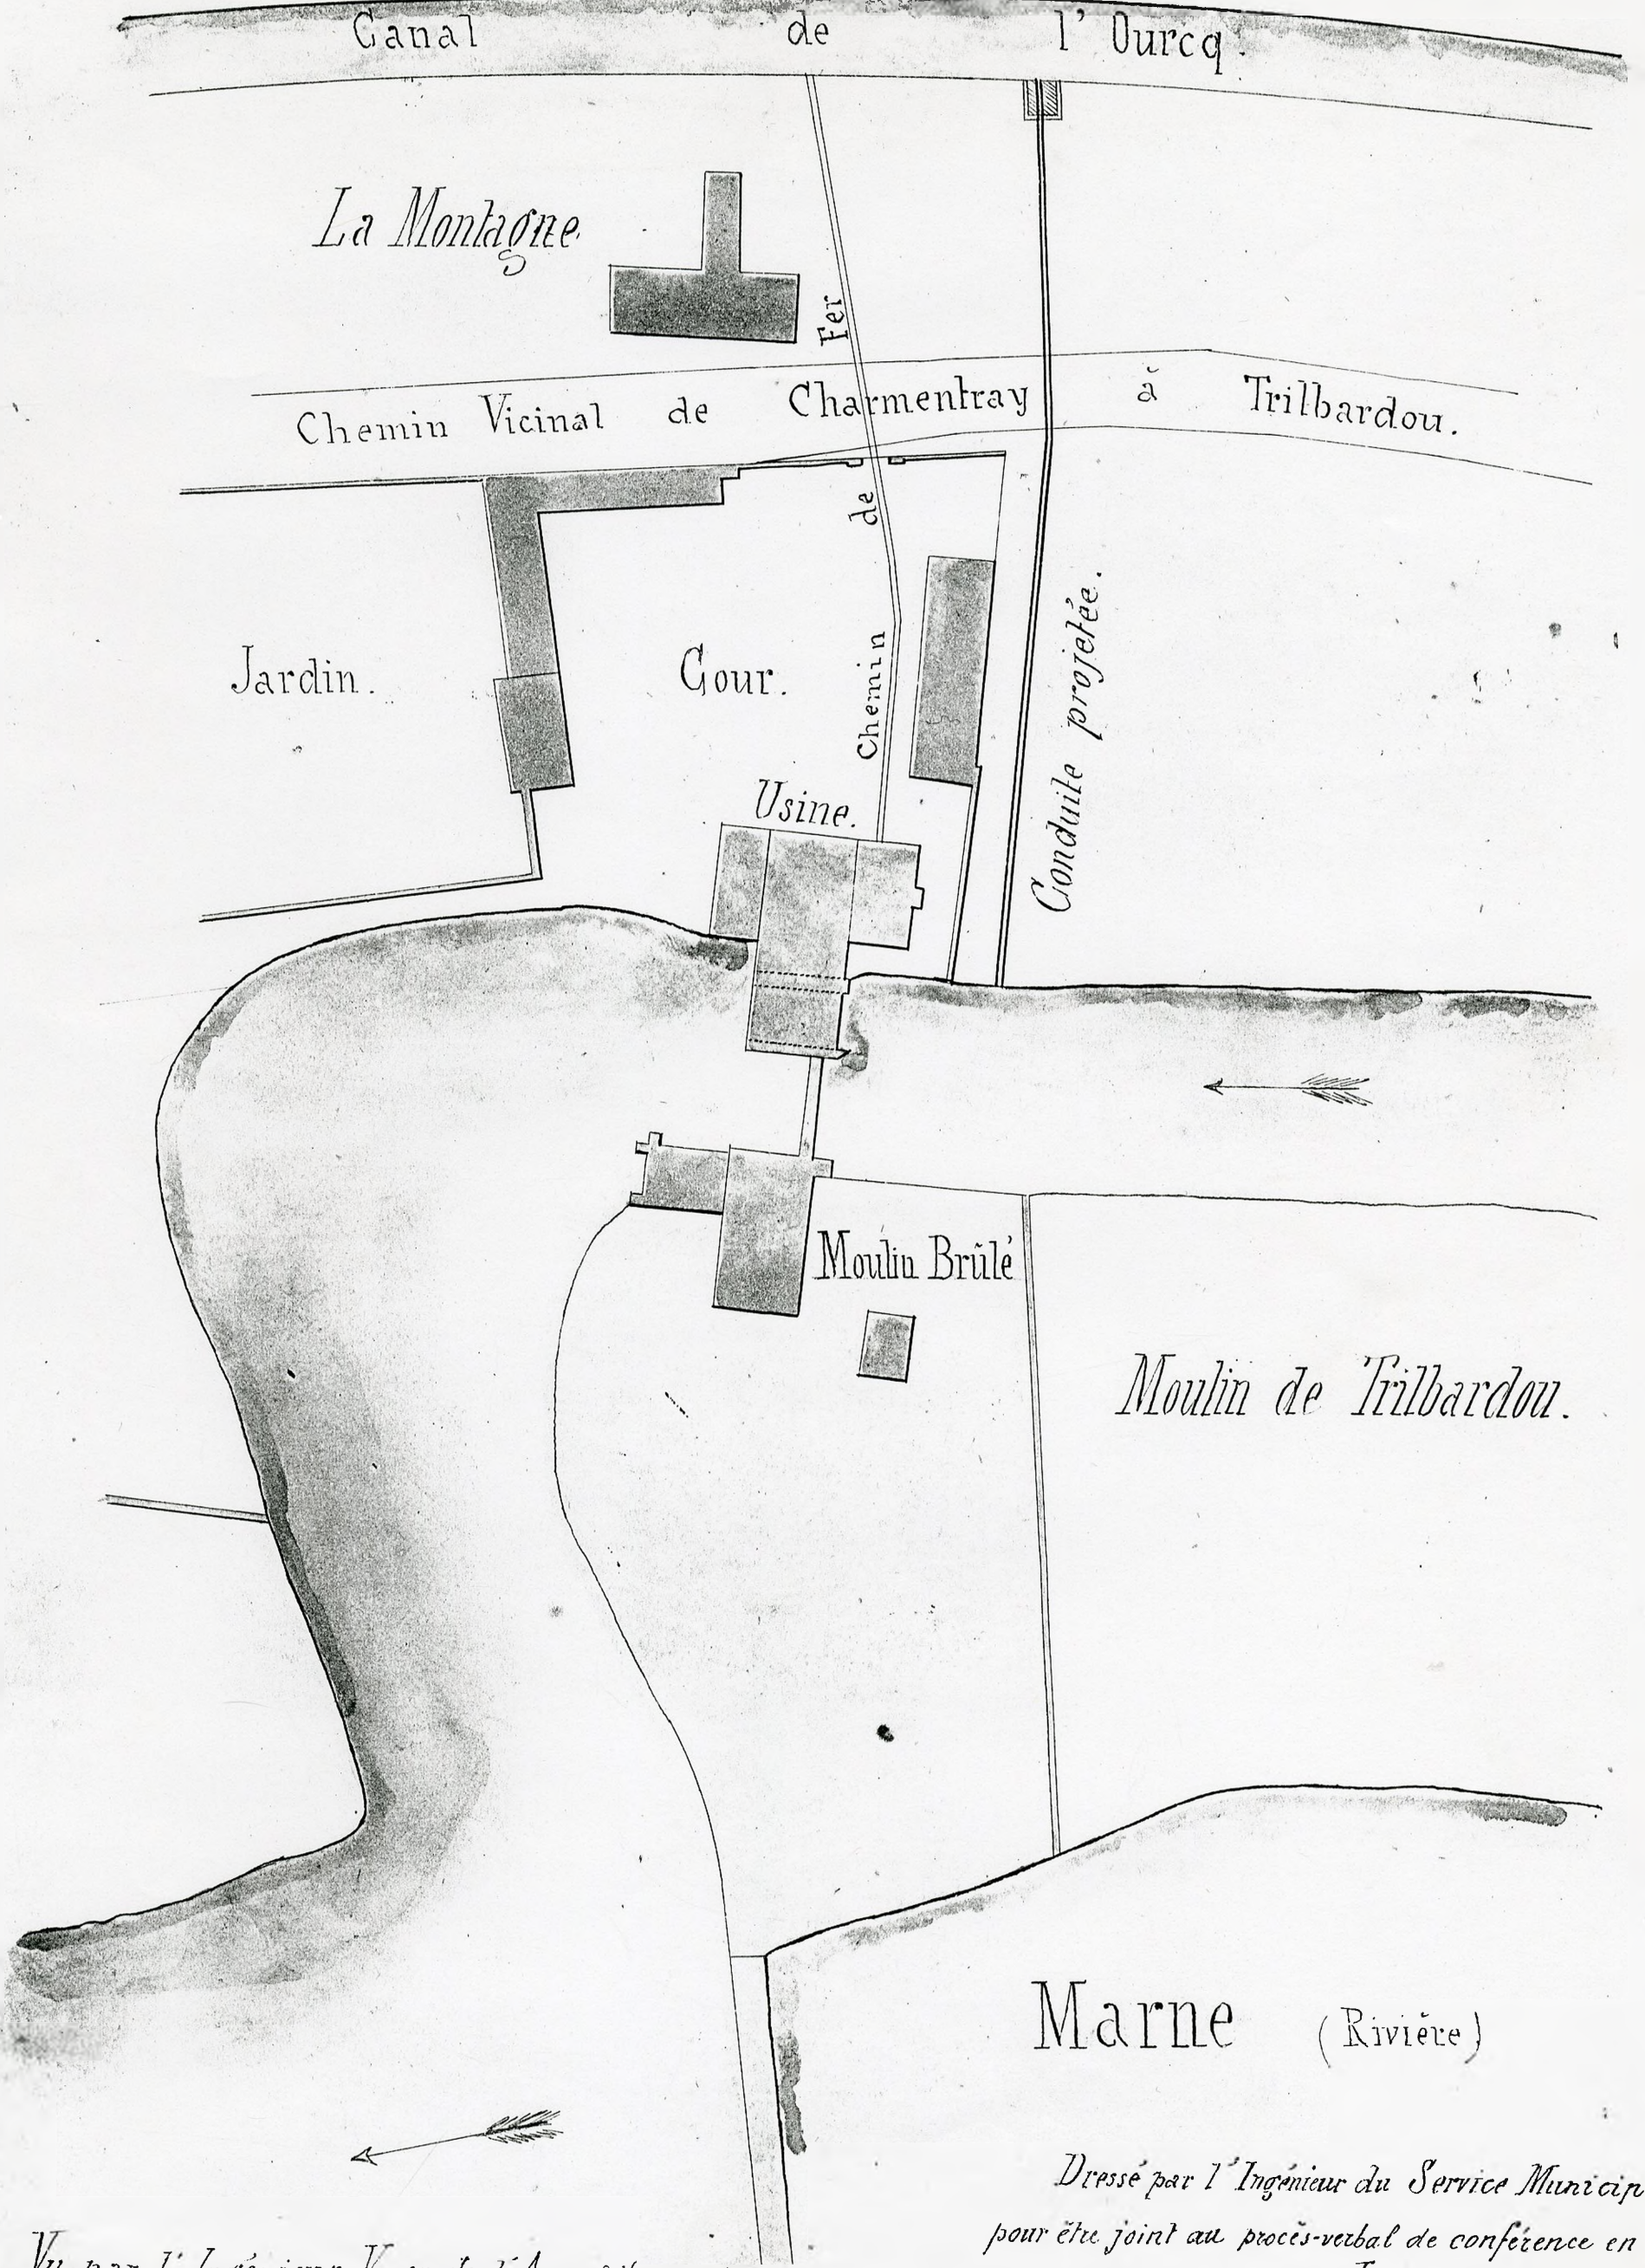

Vu par l'Ingénieur Voyer de l'Arrondissement
 de Meaux,
 Meaux, le 5 Juin 1864.

[Signature]

Dressé par l'Ingénieur du Service Municipal
 pour être joint au procès-verbal de conférence en date
 du 5 Juin 1864.

Vu par le Maire de la Commune
 de Trilbardou,
 Trilbardou, le 5 Juin 1864.

[Signature]