

g 18


DEPARTEMENT DE SEINE-ET-MARNE

COMMUNE DE TRILBARDOU

PLAN D'ENSEMBLE DE L'EGLISE

Echelle de 0,01 par mètre

Coupe suivant a.b.

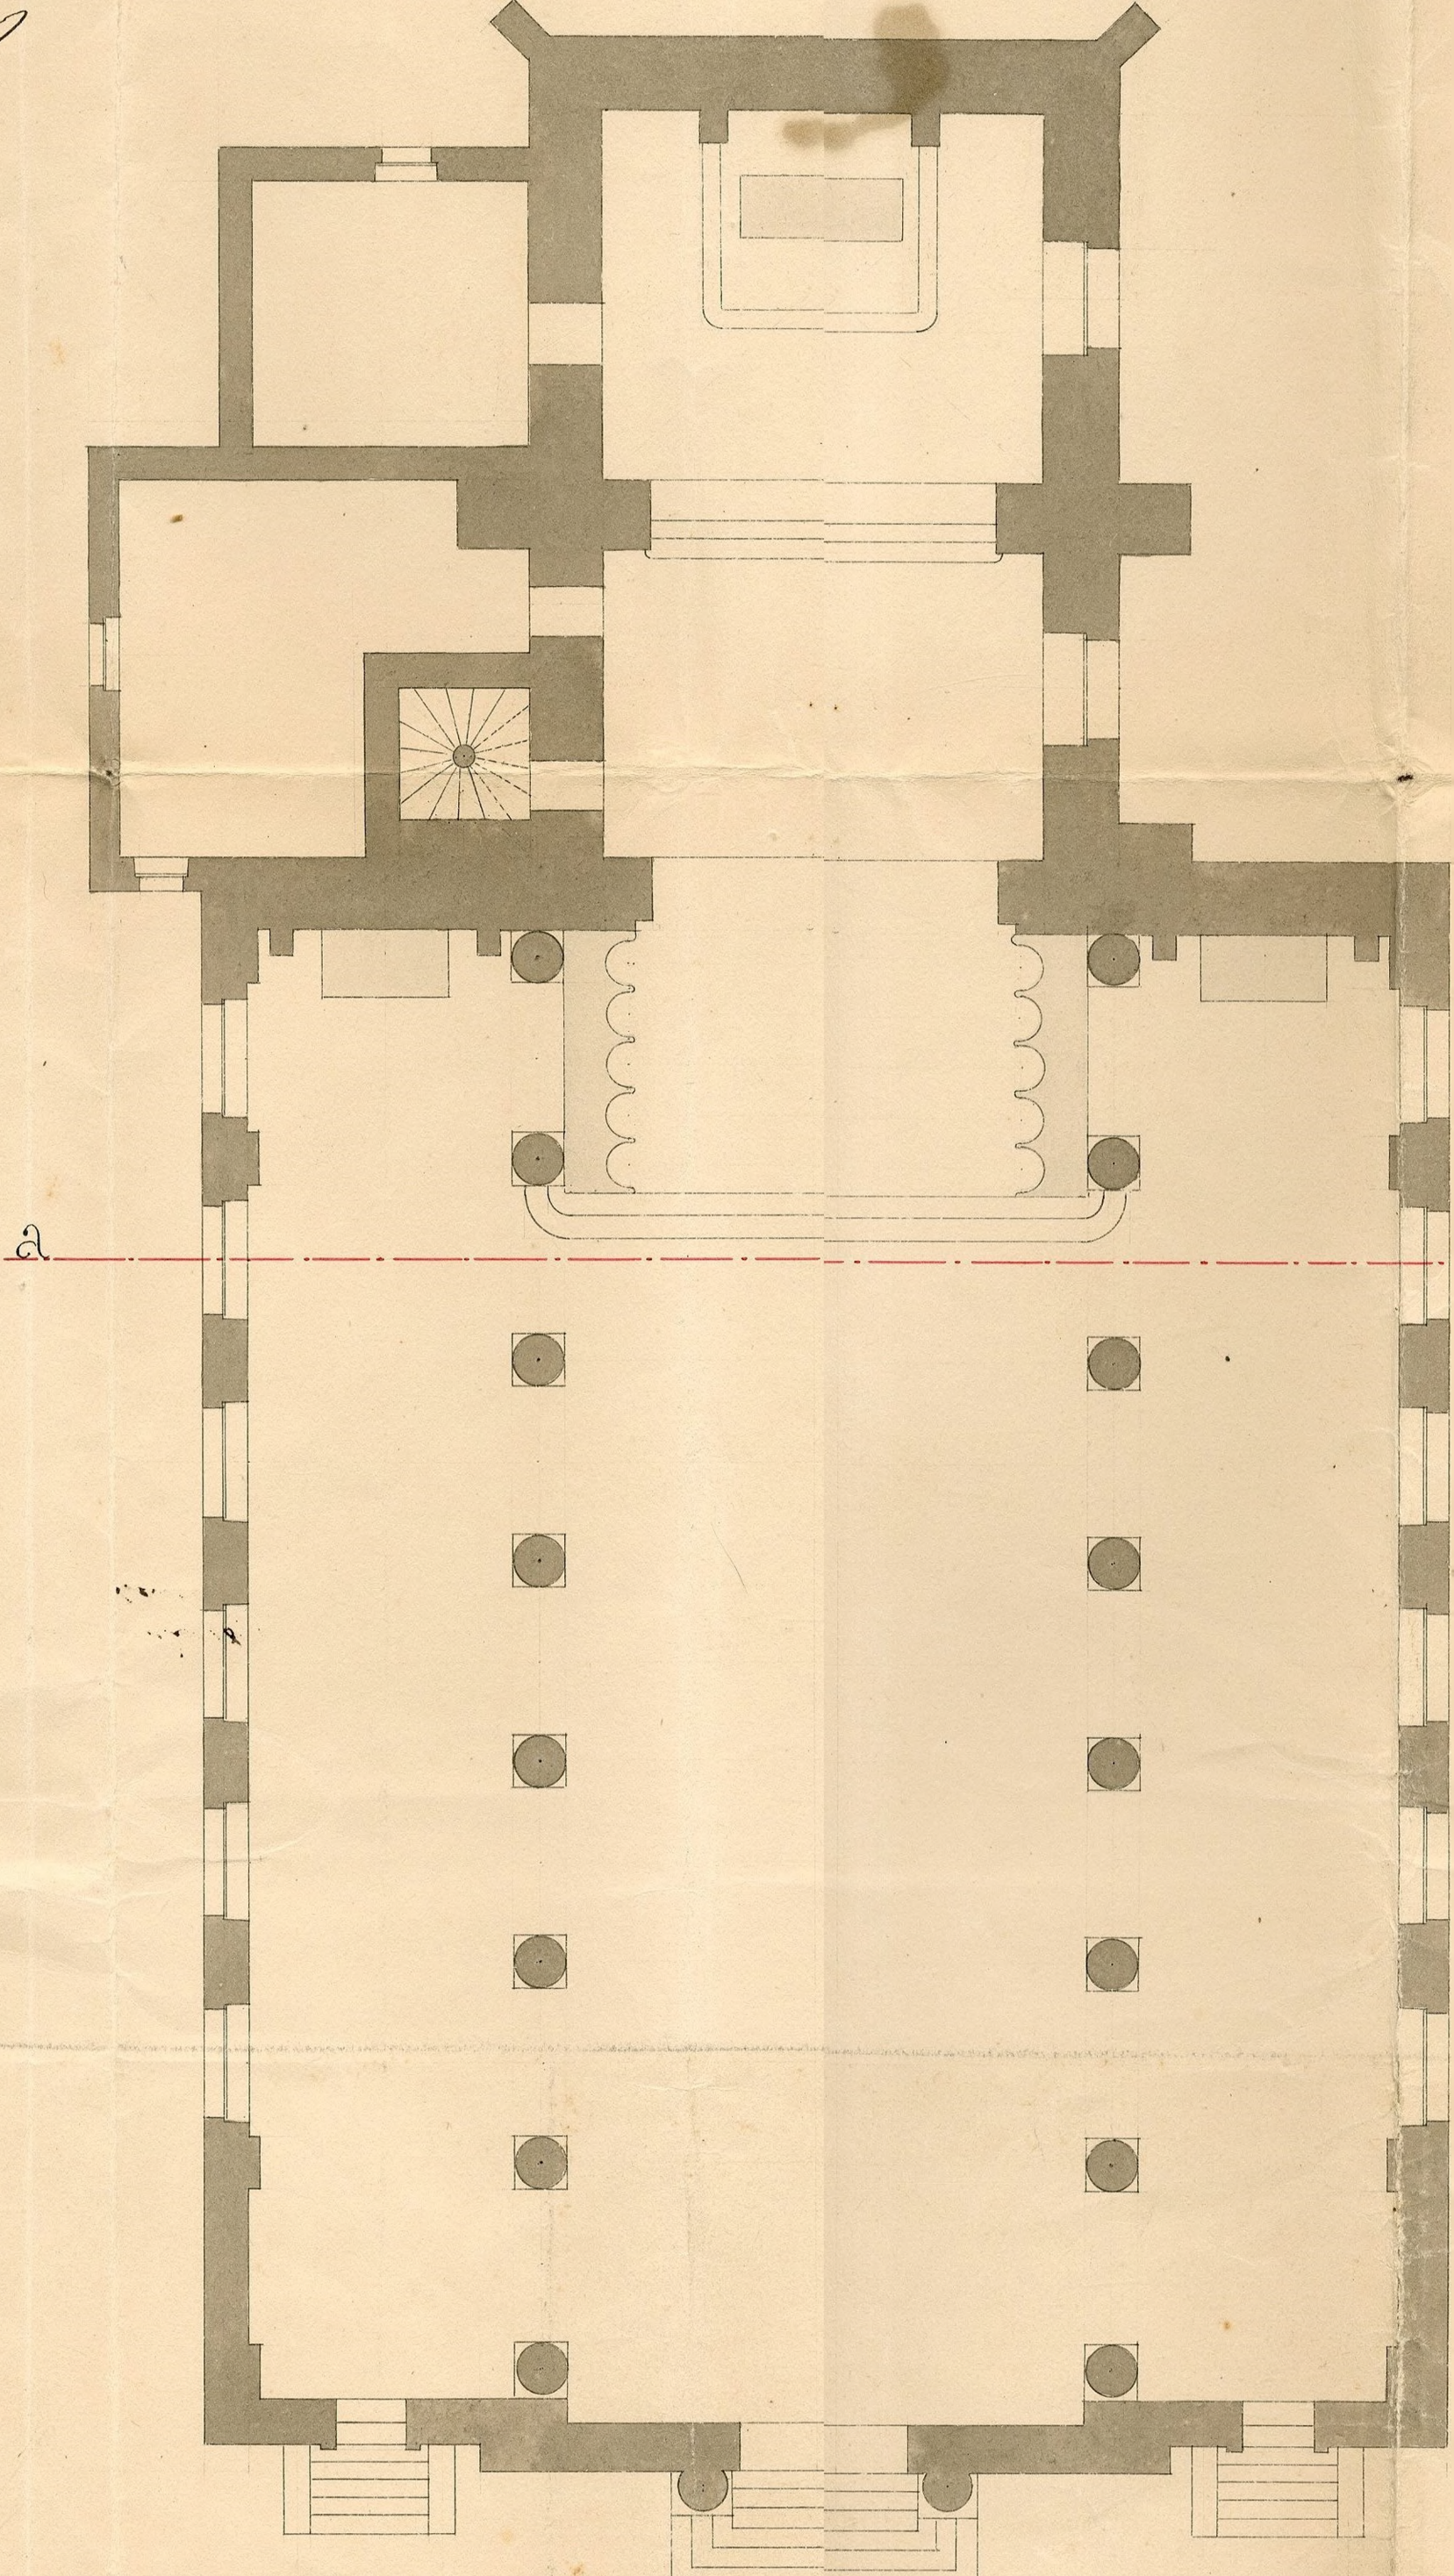

Dressé par l'architecte soussigné
A Meaux le 20 Août 1891.



Approuvé par Nous Maire de la Commune de
Trilbardou le 26 Avril 1891.



VU ET APPROUVÉ
à charge de donner et d'insérer dans le cahier des charges
A MELUN le 24 FEVRIER 1892
POUR LE PREFET DE SEINE-ET-MARNE
LE CONSEILLER DE PREFECTURE DÉLÉGUÉ

