


AVIS D'OUVERTURE DE CHANTIER

Localisation	Sens (PR croissants ou décroissants)	Commune	Nature des travaux / Nature mesure	Début des travaux	Fin des travaux
D54a du PR 6+0897 au PR 7+0169	Croissant	Trilbardou	Élagage	07/10/2026	16/10/2026
Nature des travaux	Nombre de voies avant travaux : 2 Nombre de voies pendant travaux : 1 Largeur laissée libre à la circulation : 2,7 m Longueur de la section en travaux : 100 m Circulation alternée : piquets K10 Limitation de vitesse : 50 km/h Interdiction de dépasser : Oui Référence du schéma du guide de signalisation du manuel du chef de chantier n° CF 23				
Entreprise	Nom		Responsable	Coordonnées	
	SERPE ELAGAGE		Jordan CAMEAU	0612941418	
Horaires et particularités	Horaires des restrictions : de 08 h 00 à 18 h 00 Maintien des restrictions : Suspension des restrictions :				
Responsables	Nom entreprise et coordonnées				
Chantier	Mr Cameau				
Signalisation	Mr Cameau				
ARD de Meaux Villenoy CR de Villenoy Dossier suivi par Patrice CRELEUX			Visa du Responsable de Centre Fait le : 06/10/2026 AOC N° 2026-01850-P		

Responsable
Centre Routier Villenoy
THIERRY Jonathan

Alternat par piquets K 10

Circulation alternée
Route à 2 voies

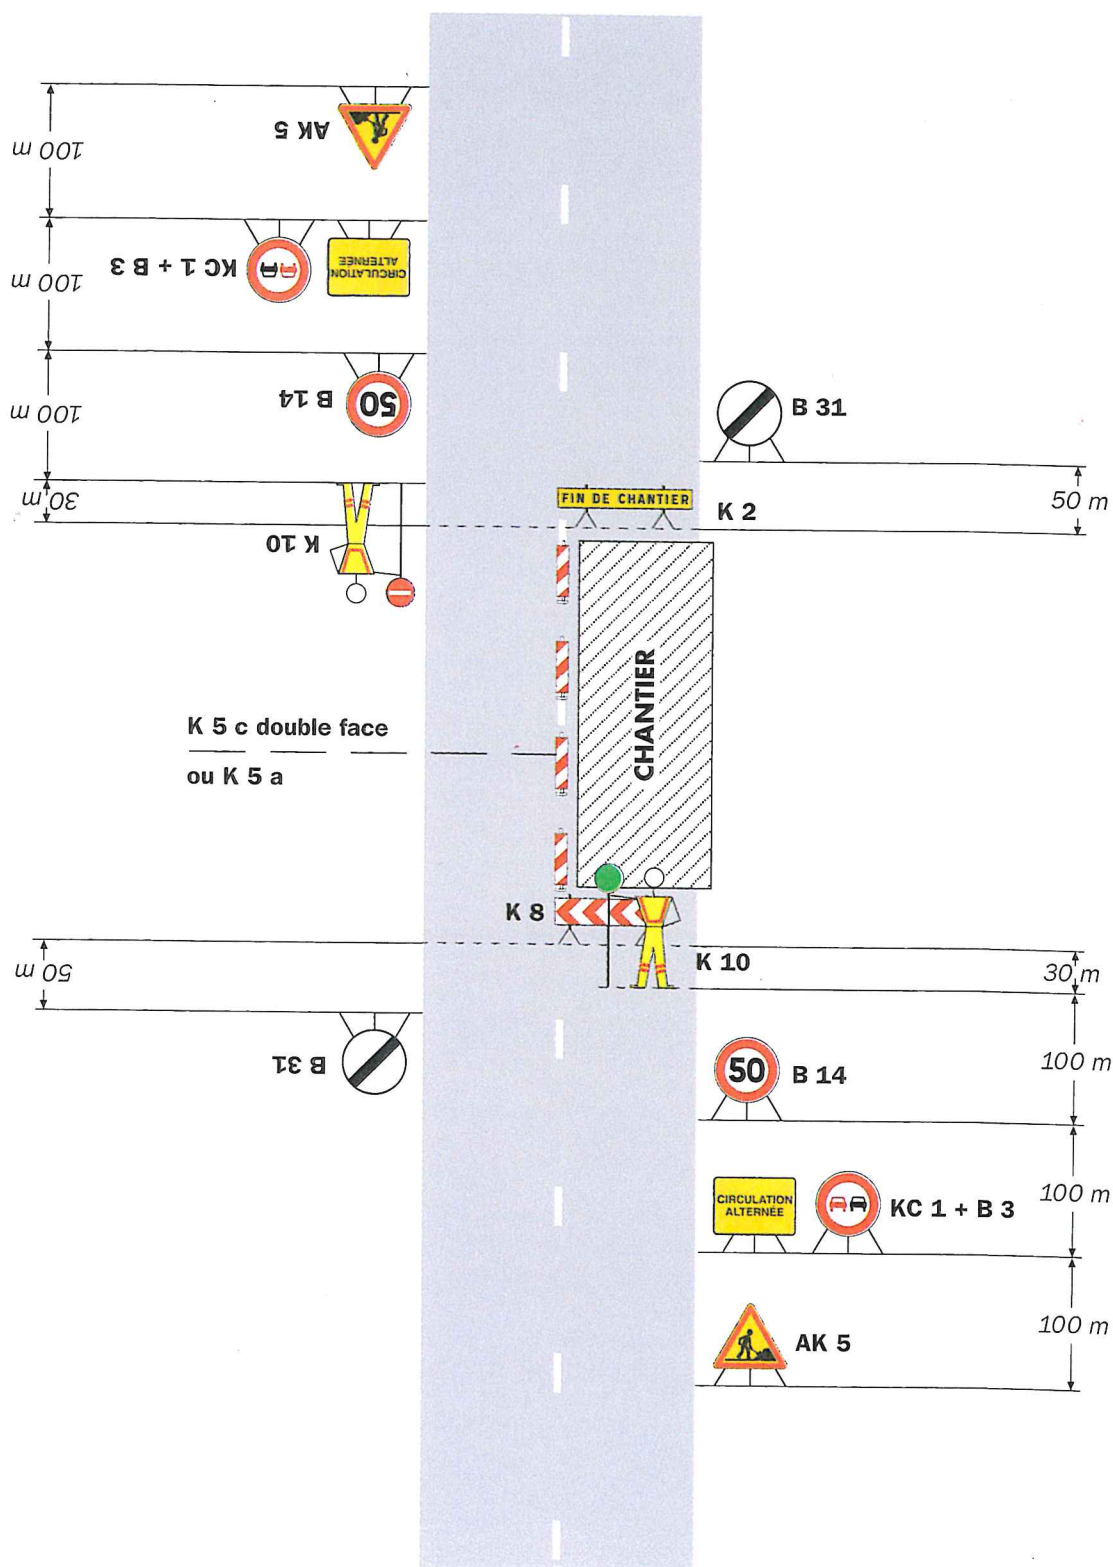

Remarque(s) :

- Dispositif applicable uniquement de jour et sous certaines conditions : Cf. Signalisation temporaire - Les alternats.

- Un panneau B 14 de limitation de vitesse à 70 km/h peut éventuellement être intercalé entre les panneaux AK 5 et KC 1.